


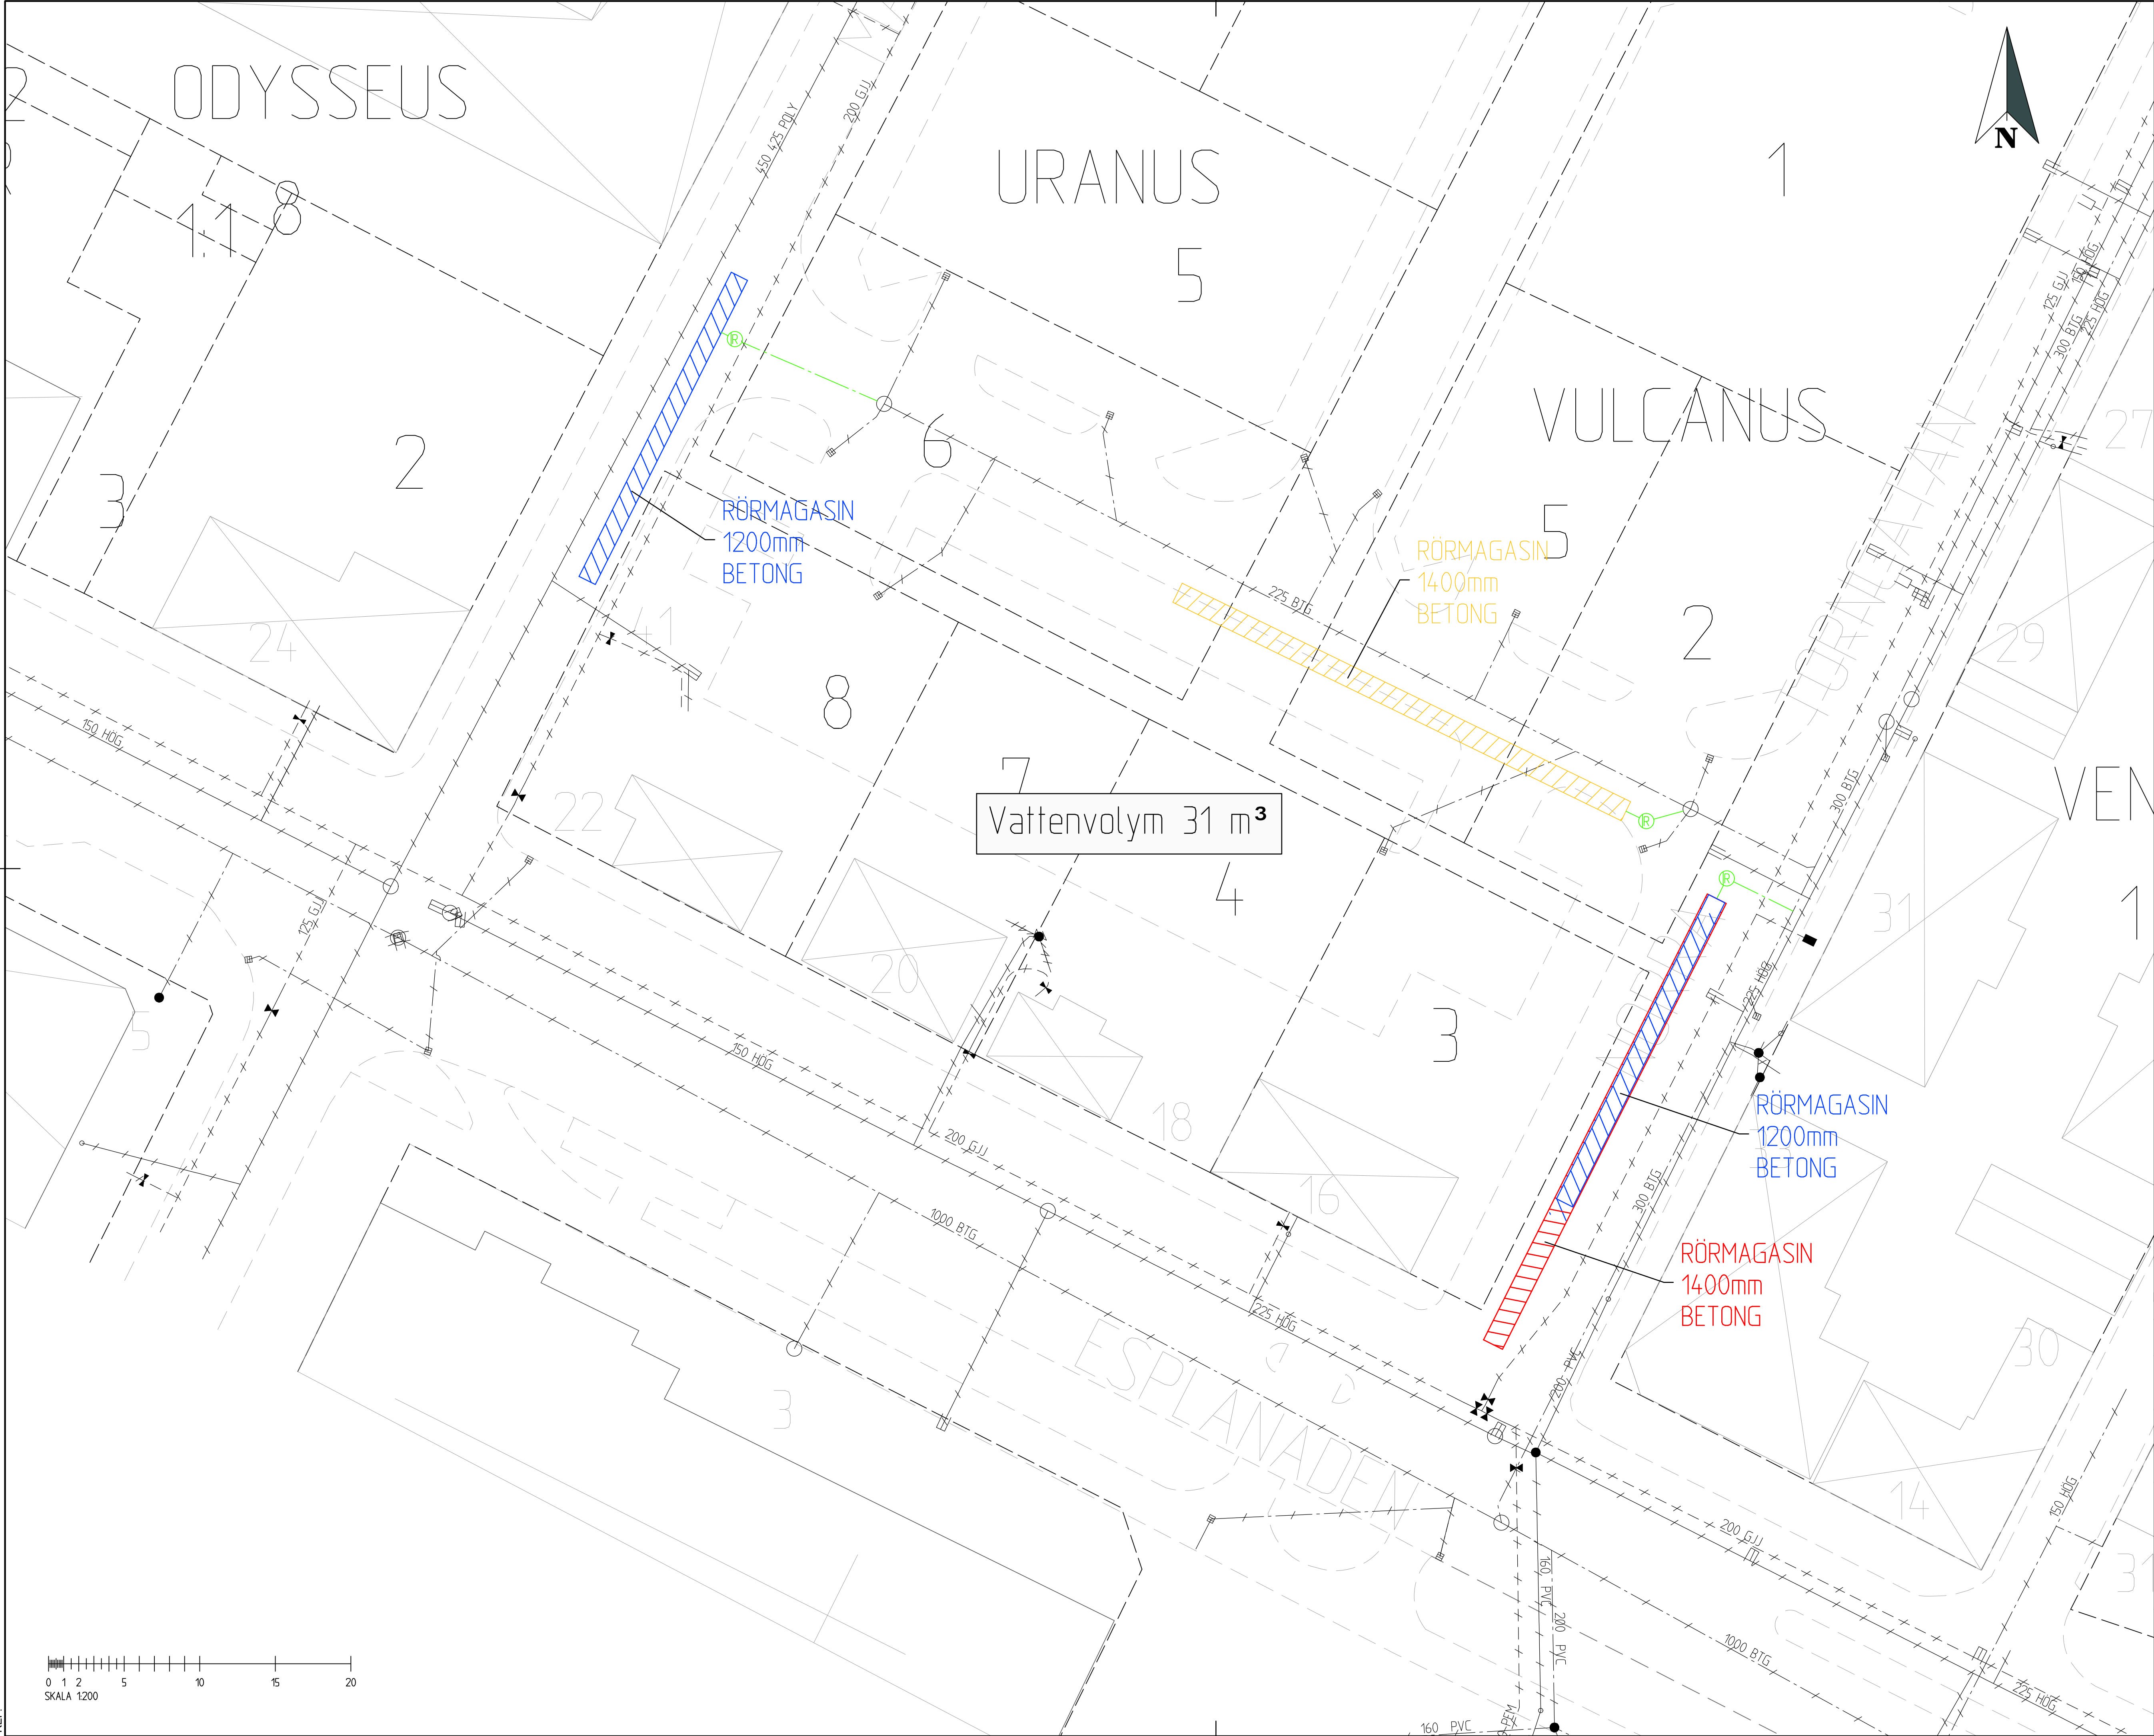

COORDINATSYSTEM
PLAN: SWEREF 99 12 00
HOJD: RH 2000

TECKENFÖRKLARING
FASTIGHETSGRÄNS
BYGGNAD
VÄGKANT

BEFINTLIGT
DAGVATTENLEDNING
SPILLVATTENLEDNING
VATTENLEDNING
DRÄNLEDNING
NEDSTIGNINGSBRUNN
TILLSYNSBRUNN
RENSBRUNN
DAGVATTENBRUNN GALLER
AVSTÄNGINGSVENTIL
SERVISVENTIL
BRANDPOST
VATTENMÄTARBRUNN
PROPP

NYTT
DAGVATTENLEDNING
FLÖDESREGULATOR
ALTERNATIV 1, RÖRMAGASIN DIM 1400MM
ALTERNATIV 2, RÖRMAGASIN DIM 1400MM
ALTERNATIV 3, RÖRMAGASIN DIM 1200MM

BET	ANT	ÄNDRINGEN AVSER	DATUM	SIGN
FÖRSLAGSHANDLING				
RÖDA HUSEN FÖRSTUDIE LIDKÖPINGS KOMMUN				
		Skaragatan 8 531 88 Lidköping 0510-77 00 00 kommun@lidkop.se www.lidkop.se		
		Tyggården 6A 451 30 Uddevalla 010-25119 00 info@mexl.se www.mexl.se		
UPPDRAG NR 51542	RITAD AV S.GRUNANDER	HANDLAGGARE L.ARNÄS		
DATUM 20250407	ANSVARIG B.SVERNLING			
OMBYGGNATION GATA LEDNINGSOMLÄGGNING PLAN FÖRSLAG DAGVATTENMAGASIN I GATA				
SKALA 1:200 (A1) 1:400 (A3)	RITNINGNUMMER M-51-1-001	BET -		

